

COMUNE DI SAN FILIPPO DEL MELA

(PROVINCIA DI MESSINA)

VARIANTE GENERALE AL
PIANO REGOLATORE GENERALE

Titolo: Tavola

TAVOLA STATO DI FATTO DEL
TERRITORIO ATTREZZATURE VINCOLI
OLIVARELLA - SAN FILIPPO CENTRO

A4-sf

SCALA 1:2000 DATA:

il Sindaco

il Segretario Comunale

il RUP

PROGETTISTA

Ing. Pietro Varacalli - dirigente U.T.C.

SUPPORTO ESTERNO ALLA PROGETTAZIONE

Prof. Arch. Francesca Moraci


Estremi di riadozione e riapprovazione

Adozione del C/C n° del

Pubblicazione nell'Albo Comunale dal al

Ratifica del CPC n° del

Decreto di Approvazione n° del

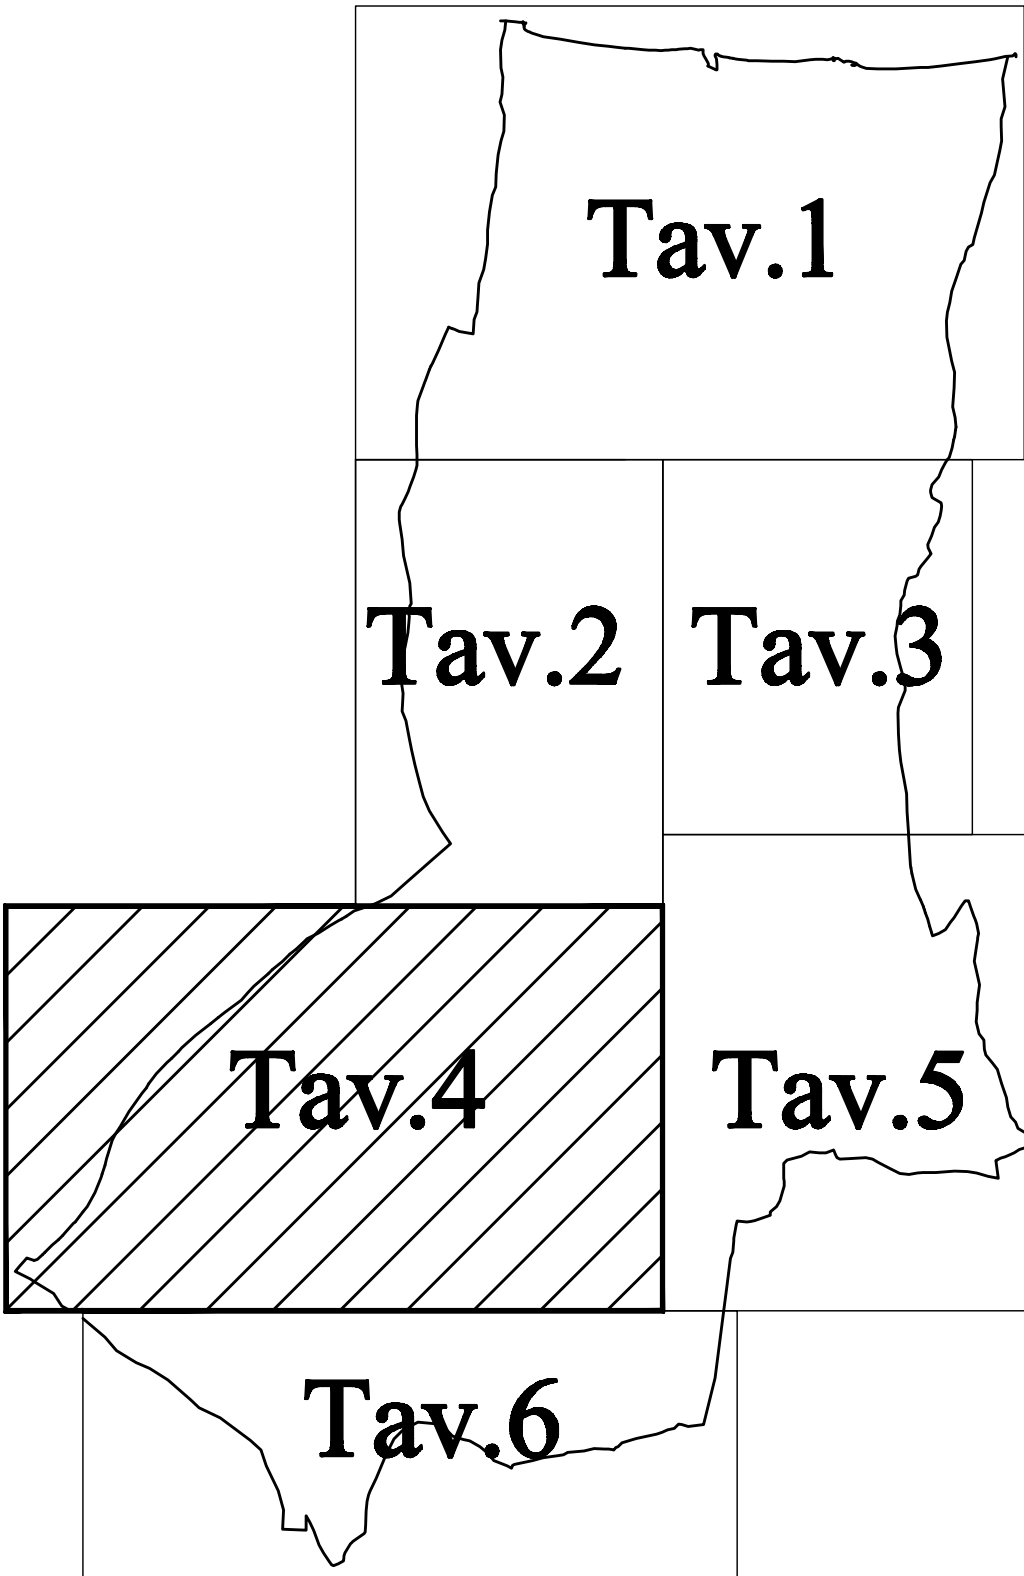

LEGENDA

Simbologia Zona (Definizione note)

I - ZONE RESIDENZIALI


A		Zona A1	Zona urbana di interesse storico (art. 43 Norme di Attuazione)
		Zona A2	Edifici di interesse Tipologico (art. 44 Norme di Attuazione)

II - MANUFATTI INDUSTRIALI






	manifatti industriali - artigianali produttivi
	manifatti industriali - Zona industriale - Area I.R.S.A.P. ex Consorzio A.S.I.

Sottostazione TERNA


III - SERVIZI di STANDARD - edifici pubblici - spazi pubblici
edifici di interesse pubblico

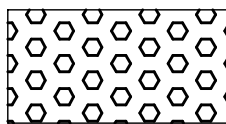

Zona Servizi di Standard

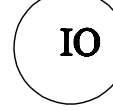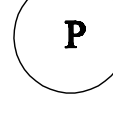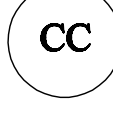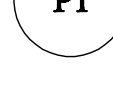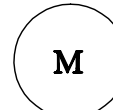	Asilo Nido		Attrezzature Sanitarie
	Istruzione Obbligatoria Materna, Elementare, Media		Attrezzature Sportive
	Parcheggi		Carabinieri
	Verde Attrezzato		Attrezzatura Collettiva
	Poste e Telegrafi		Chiesa
	Municipio		Vigili Urbani - C.O.C.

IV - ZONE DESTINATE AD ATTREZZATURE
CIMITERIALI ED ALLA MOBILITA'

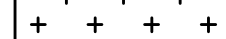	Cimitero		Ampliamento Cimitero
	Area Ferroviaria		

V - TUTELE PAESAGGISTICHE-AMBIENTALI

	Linee di Arretramento (L. 431/85 e L.R.78/76 art. 12)
	Area infanzia archeologica
	Vincolo Idrogeologico R.D. 3267/23
	Vincolo art. 96 p. 1° R.D. 523/1904

VI - CONFINE COMUNALE

Confine comunale



COMUNE DI SAN FILIPPO DEL MELA

(PROVINCIA DI MESSINA)

VARIANTE GENERALE AL
PIANO REGOLATORE GENERALE

TAVOLA STATO DI FATTO DEL
TERRITORIO ATTREZZATURE VINCOLI
CATTAFI

A5-sf

SCALA 1:2000

DATA:

il Sindaco

il Segretario Comunale

PROGETTISTA
Ing. Pietro Varacalli - dirigente U.T.C.

SUPPORTO ESTERNO ALLA PROGETTAZIONE
Prof. Arch. Francesca Moraci


Estremi di riadozione e riapprovazione

Adozione del C/C n° del
Pubblicazione nell'Albo Comunale dal al
Ratifica del CPC n° del
Decreto di Approvazione n° del

LEGENDA


Simbologia Zona (Definizione note)

I - ZONE RESIDENZIALI

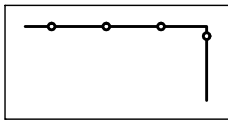

Zona A1


Zona urbana di interesse storico
(art. 43 Norme di Attuazione)

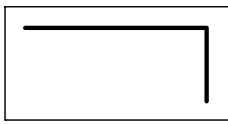


Zona A2

Edifici di interesse Tipologico
(art. 44 Norme di Attuazione)


II - MANUFATTI INDUSTRIALI

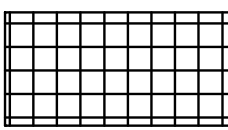

manufatti industriali - artigianali
produttivi

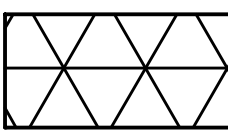


manufatti industriali - Zona
industriale - Aree I.R.S.A.P. ex
Consorzio A.S.I.

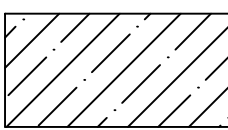

Sottostazione TERNA

III - SERVIZI di STANDARD - edifici pubblici - spazi pubblici
edifici di interesse pubblico

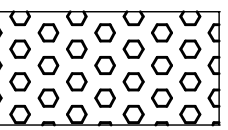


Zona Servizi di Standard



Asilo Nido




Attrezzature Sanitarie

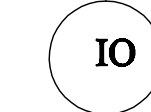


Istruzione Obbligatoria
Materna, Elementare, Media



Attrezzature Sportive

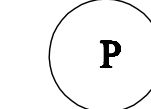

Parcheggi

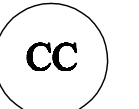


Carabinieri



Verde Attrezzato



Attrezzatura Collettiva

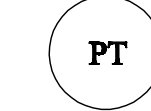

Poste e Telegrafi



Chiesa




Municipio




Vigili Urbani - C.O.C.


IV - ZONE DESTINATE AD ATTREZZATURE
CIMENTERIALI ED ALLA MOBILITA'

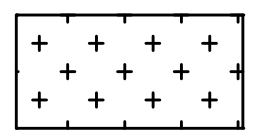

Cimitero

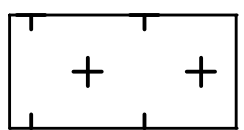


Ampliamento Cimitero

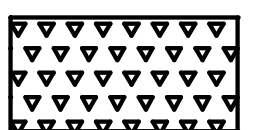


Area Ferroviaria


V - TUTELE PAESAGGISTICHE-AMBIENTALI

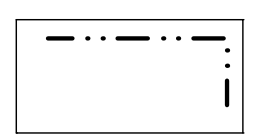


Linea di Arretramento (L. 431/85 e L.R. 78/76 art. 12)

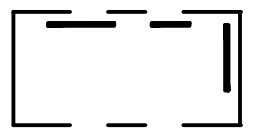

Area Indizio archeologico

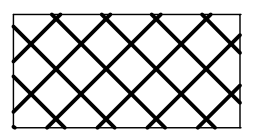


Vincolo Idrogeologico R.D. 3267/23

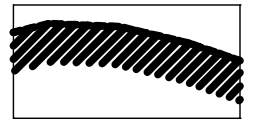

Vincolo art. 96 p. 1° R.D. 523/1904

VI - CONFINE COMUNALE

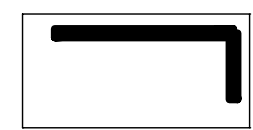

Confine comunale



Tav.1

Tav.2

Tav.3

Tav.4

Tav.5

Tav.6


COMUNE DI SAN FILIPPO DEL MELA

(PROVINCIA DI MESSINA)


VARIANTE GENERALE AL
PIANO REGOLATORE GENERALE

Titolo:	Tavola
TAVOLA STATO DI FATTO DEL TERRITORIO ATTREZZATURE VINCOLI SAN FILIPPO SUD	A6-sf

SCALA 1:2000	DATA:
il Sindaco	
il Segretario Comunale	
il RUP	
PROGETTISTA Ing. Pietro Varacalli - dirigente U.T.C.	
SUPPORTO ESTERNO ALLA PROGETTAZIONE Prof. Arch. Francesca Moraci	
Estremi di riadozione e riapprovazione	
Adozione del C/C n° del	
Publicazione nell'Albo Comunale dal al	
Ratifica del CPC n° del	
Decreto di Approvazione n° del	

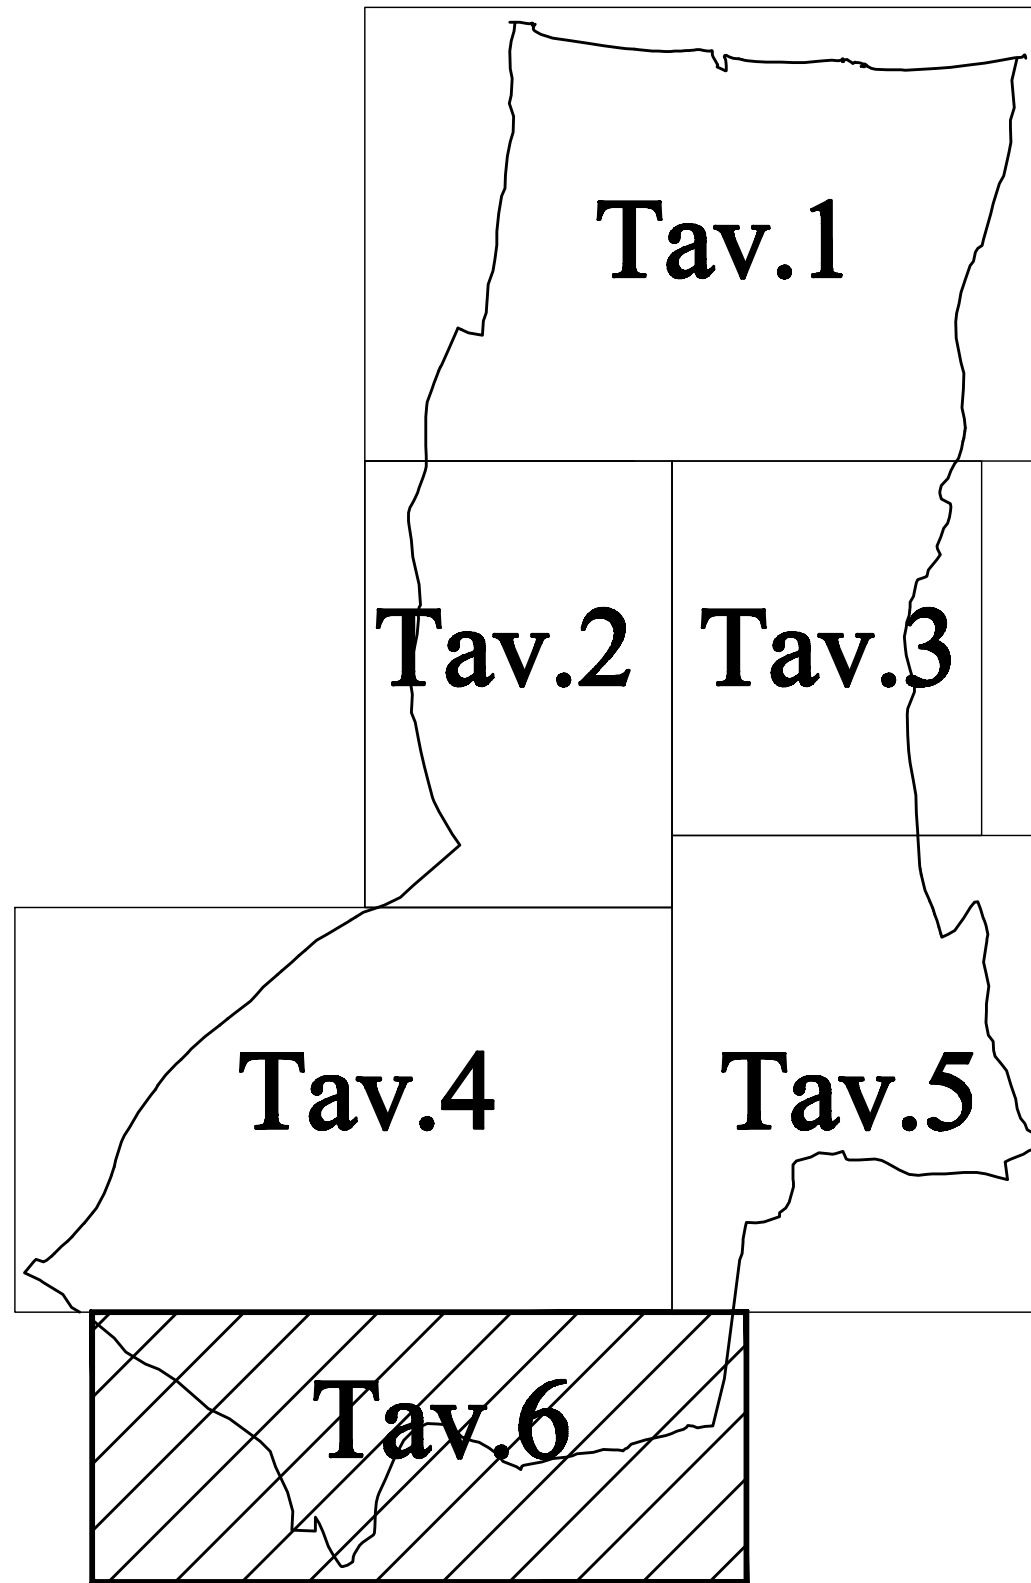

VI - CONFINE COMUNALE

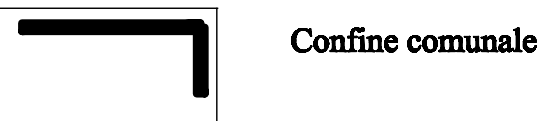

Confine comunale

LEGENDA

Simbologia Zona (Definizione note)

I - ZONE RESIDENZIALI

A		Zona A1	Zona urbana di interesse storico (art. 43 Norme di Attuazione)
		Zona A2	Edifici di interesse Tipologico (art. 44 Norme di Attuazione)

II - MANUFATTI INDUSTRIALI

		manufatti industriali - artigianali produttivi
		manufatti industriali - Zona industriale - Aree I.R.S.A.P. ex Consorzio A.S.I.

Sottostazione TERNA

III - SERVIZI di STANDARD - edifici pubblici - spazi pubblici
edifici di interesse pubblico

Zona Servizi di Standard

IN	Asilo Nido	SA	Attrezzature Sanitarie
IO	Istruzione Obbligatoria Materna, Elementare, Media	AS	Attrezzature Sportive
P	Parcheggi	CC	Carabinieri
VA	Verde Attrezzato	AC	Attrezzatura Collettiva
PT	Poste e Telegrafi	CH	Chiesa
M	Municipio	VVUU	Vigili Urbani - C.O.C.

IV - ZONE DESTINATE AD ATTREZZATURE
CIMITERIALI ED ALLA MOBILITA'

Cimitero Ampliamento Cimitero

Area Feroviaria

V - TUTELE PAESAGGISTICHE-AMBIENTALI

Linea di Arretramento (L. 431/85 e L.R.78/76 art. 12)

Aree infilate archeologiche

Vincolo Idrogeologico R.D. 3267/23

Vincolo art. 96 p. 1° R.D. 523/1904

