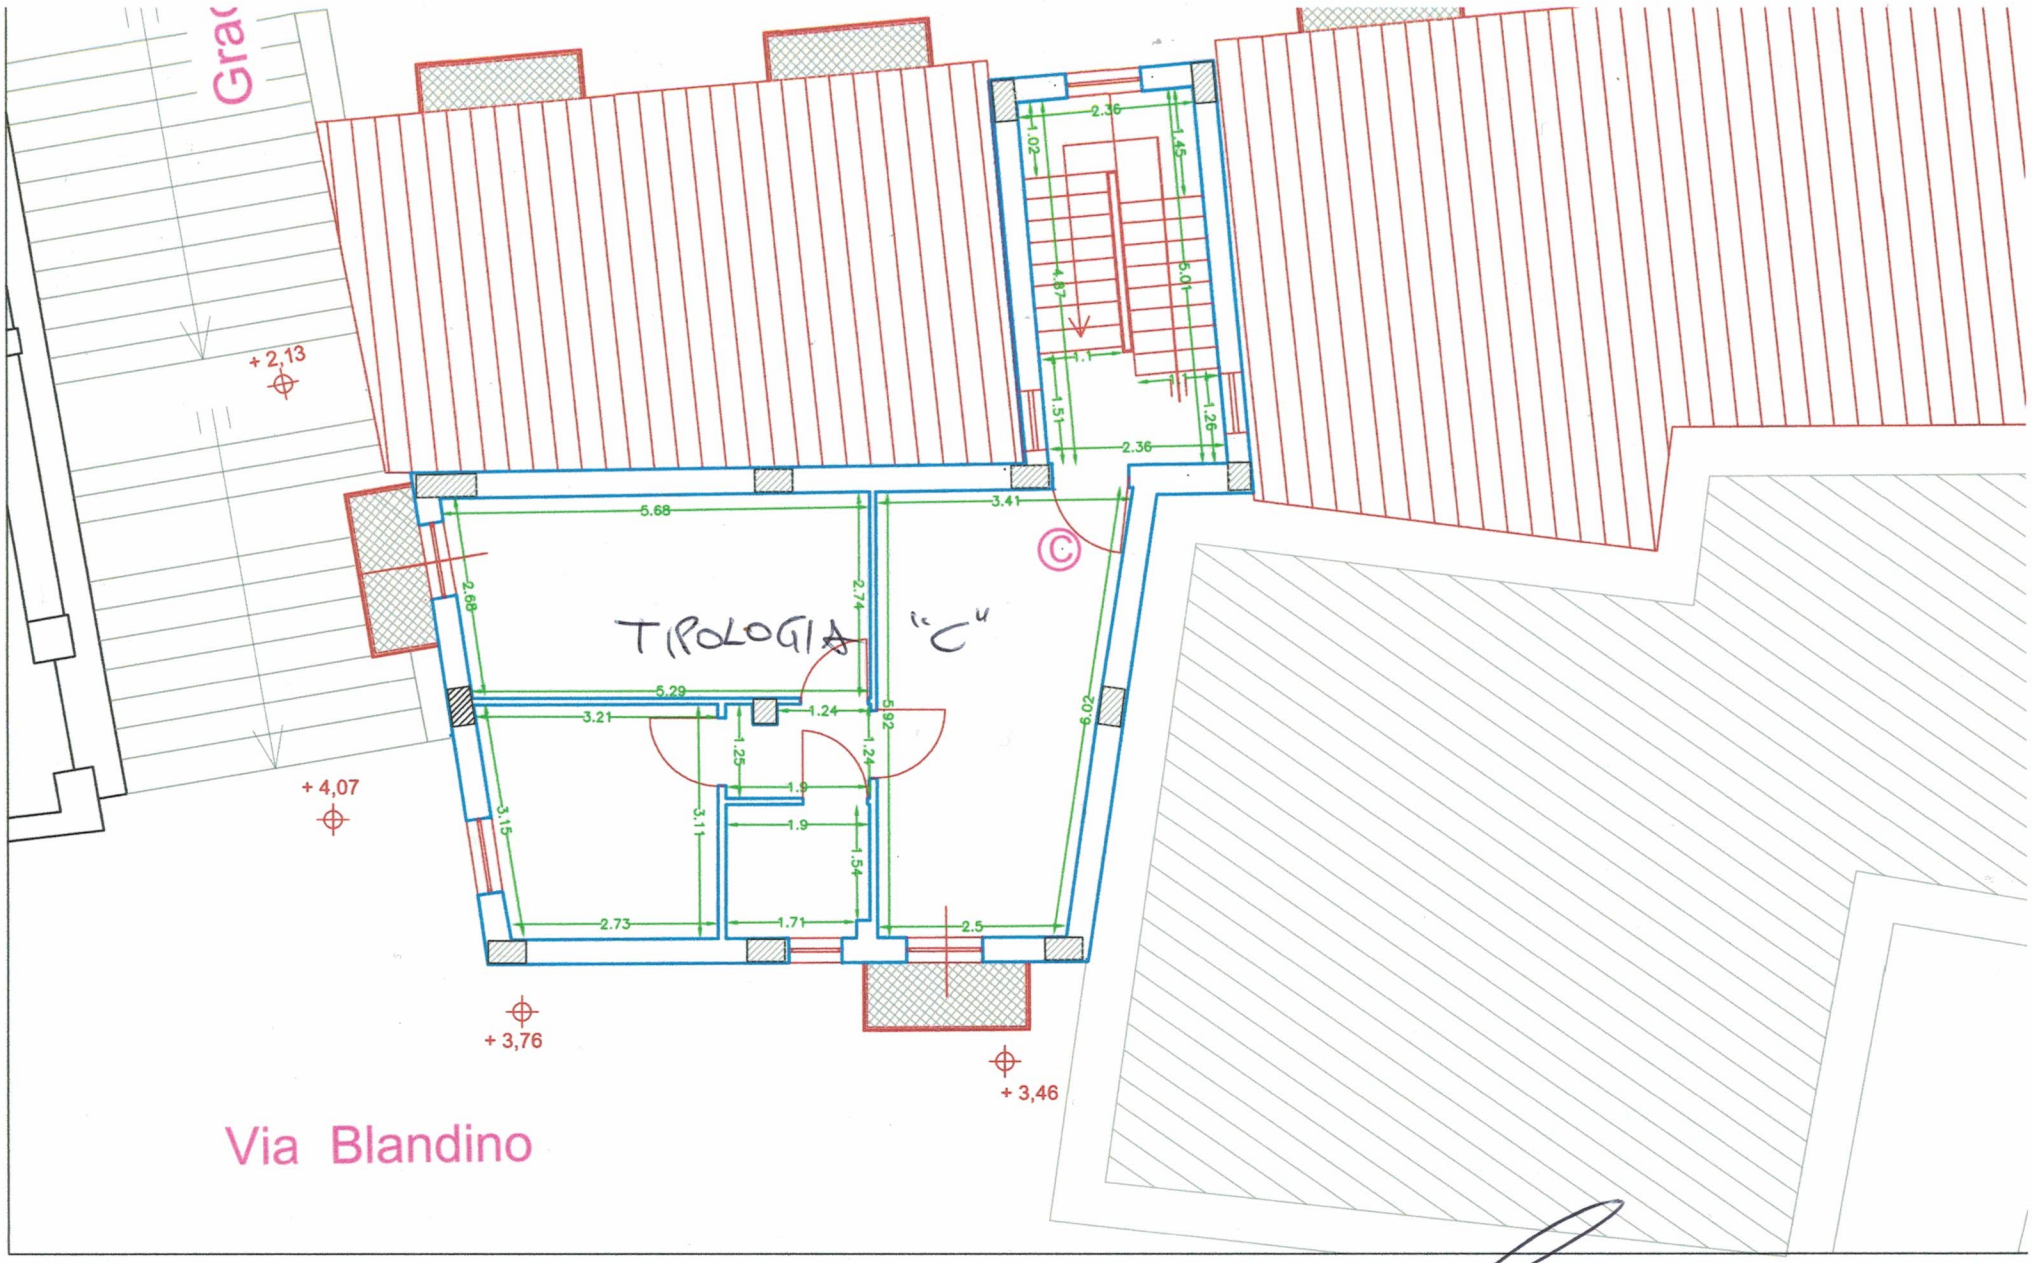

PIANTA PIANO TERZO
SCALA 1:100